

10.00 ABSOLUTHÖHE NEU  
 ±0.00 ABSOLUTHÖHE URSPRUNGSGELÄNDE  
 ±0.00 = 786,50 = FFBOKEG

# ÄNDERUNGSPLAN

## NEUBAU WOHNANLAGE FIEBERBRUNN KIRCHWEG

ADRESSE KIRCHWEG 10, 6391 FIEBERBRUNN  
 GRUNDSTÜCKSNUMMER 5/4  
 EINLAGEZAHL 1978  
 KATASTRALGEMEINDE 82102 FIEBERBRUNN

PLANNRHELT & MASSSTAB

**GRUNDRISS ERDGESCHOSS 1 : 100**

GRUNDEIGENTÜMER  
 RÖMISCH-KATHOLISCHE PFARRKIRCHE ZUM HEILIGEN PRIMUS UND FELIZIAN  
 KIRCHWEG 4  
 6391 FIEBERBRUNN

BAUWERBER  
 WOHNUNGSEIGENTUM  
 TIROLER GEM. WOHNBAUGES. M.B.H  
 SÜDTIROLER PLATZ 8  
 6020 INNSBRUCK




BEHÖRDE  
 MARKTGEMEINDE FIEBERBRUNN  
 DORFPLATZ 1  
 6391 FIEBERBRUNN

DIESE PLAN-DARSTELLUNG IST RECHTLICH GESCHÜTZT. UNSERE RECHTIGKEIT VERVOLFÄLTIGUNG, VERWIRKUNG UND WEITERGABE SIND UNZULÄSSIG.

PLANVERFASSER  
**F. HINTERHOLZER**  
 FLORIAN HINTERHOLZER  
 BAUMEISTER I DIPL. ING.  
 PFAFFENSCHWENDT 43  
 6391 FIEBERBRUNN  
 office@bm-hinterholzer.at

ZEICHNUNGS-NR. GEL.  
 ÄP 03 FH/CJ  
 AUSG. DAT. 2022-02-04  
 AUFGEBUNG - NR.  
 A | B | C | D | E | F | G | H | I  
 DATENNAME  
 welfw-24-änderungsplan-  
 2022-02-02.pln

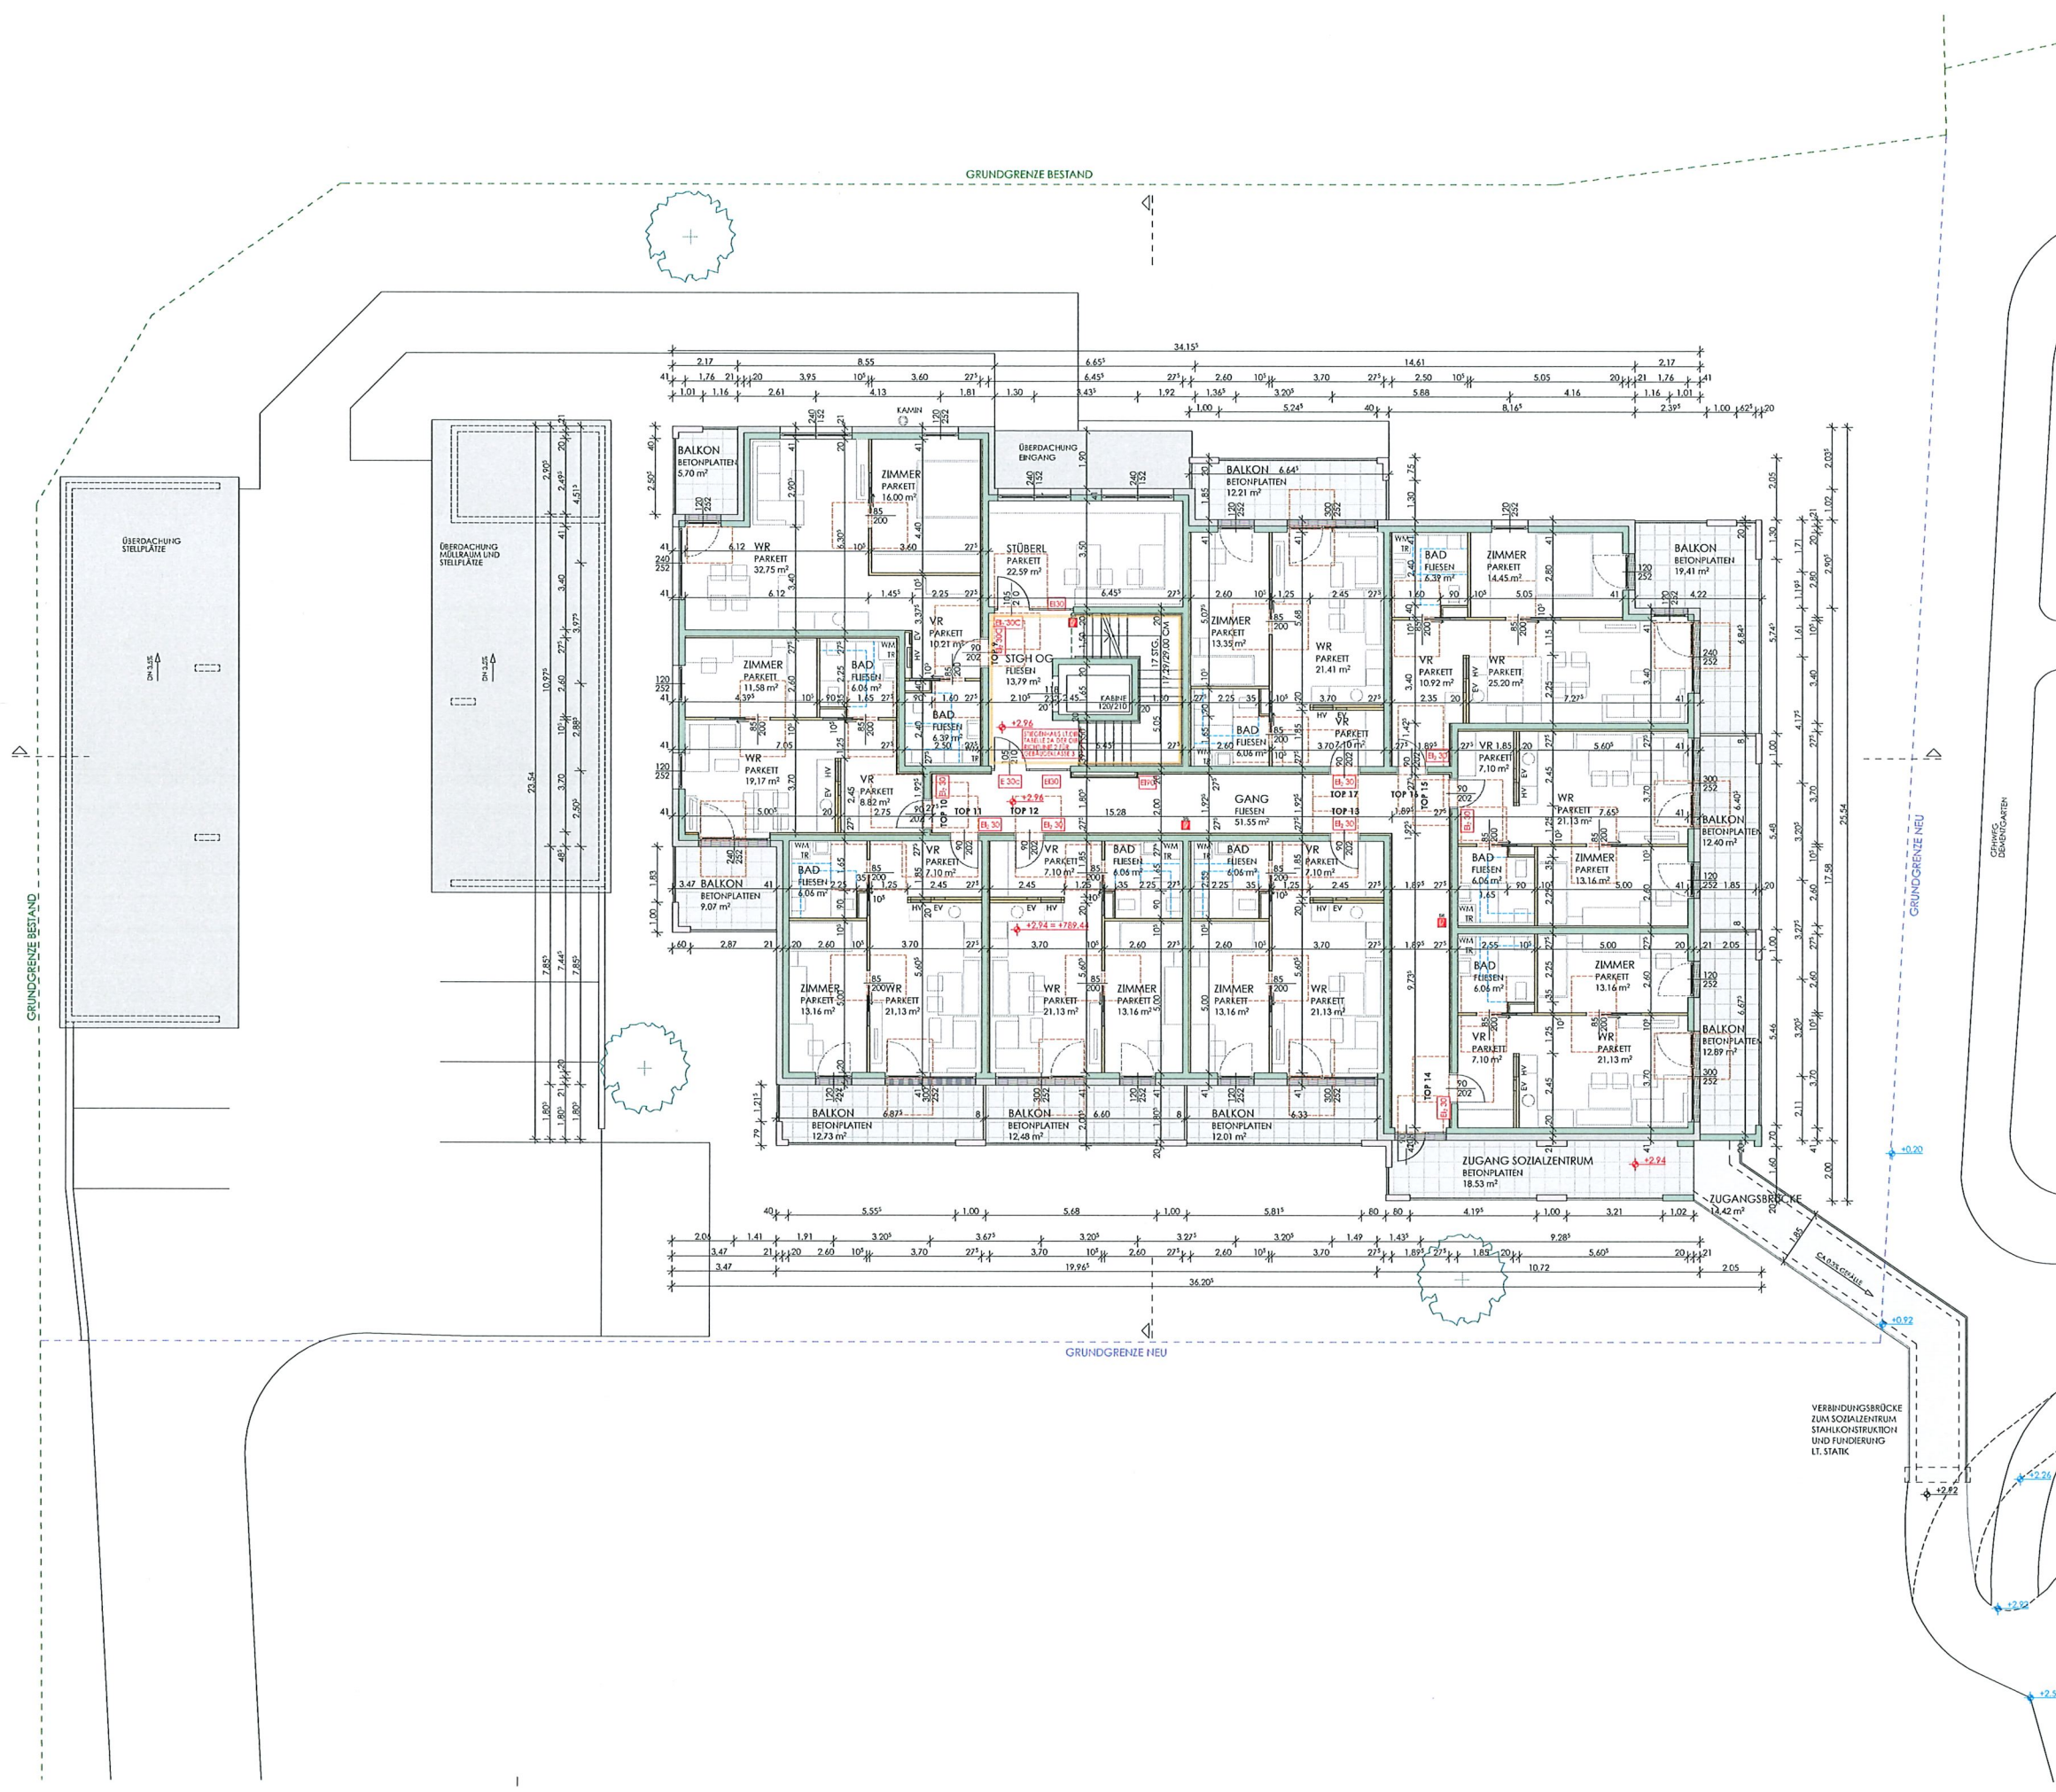

# ÄNDERUNGSPLAN

## NEUBAU WOHNANLAGE FIEBERBRUNN KIRCHWEG

ADRESSE KIRCHWEG 10, 6391 FIEBERBRUNN  
 GRUNDSTÜCKSNUMMER 5/4  
 EINLAGEZAHL 1978  
 KATASTRALGEMEINDE 82102 FIEBERBRUNN

PLANNHALT & MASSSTAB

**GRUNDRISS 1.OBERGESCHOSS** 1 : 100

GRUNDEIGENTUMER  
 RÖMISCH-KATHOLISCHE PFARRKIRCHE ZUM HEILIGEN PRIMUS UND FELIZIAN  
 KIRCHWEG 4  
 6391 FIEBERBRUNN

BAUVERBER  
 WOHNUNGSEIGENTUM  
 TIROLER GEM. WOHNBAUGES. M.B.H  
 SÜDTIROLER PLATZ 8  
 6020 INNSBRUCK




BEHÖRDE  
 MARKTGEMEINDE FIEBERBRUNN  
 DORFPLATZ 1  
 6391 FIEBERBRUNN

DEISE PLAN-DARSTELLUNG IST RECHTLICH GESCHÜTZT. UNRECHTLICHE VERVIÄLFÄLTIGUNG, VERWENDEUNG UND WIEDERGABE SIND UNZULÄSSIG.


PLANVERFASSER  
**F. HINTERHOLZER**  
 FLORIAN HINTERHOLZER  
 BAUMEISTER I DIPL. ING.  
 PFAFFENSCHWENDT 43  
 6391 FIEBERBRUNN  
 office@bm-hinterholzer.at


ZEICHNUNGS-NR. ÄP 04	GEZ. FH/CJ
AUSG. DAT. 2022-02-04	
AUSFERTIGUNG - NR. A   B   C   D   E   F   G   H   I	
DATEINAME wfhbrn-24-änderungsplan- 2022-02-02.pln	

±0,00 ABSOLUTHÖHE NEU  
 ±0,00 ABSOLUTHÖHE URKUNFTSGELÄNDE  
 ±0,00 = 786,50 = FFBOKEG

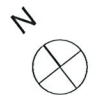

VERBINDERBRÜCKE  
 ZUM SOZIALZENTRUM  
 STAHLKONSTRUKTION  
 UND FUNDIERUNG  
 LT. STATIK

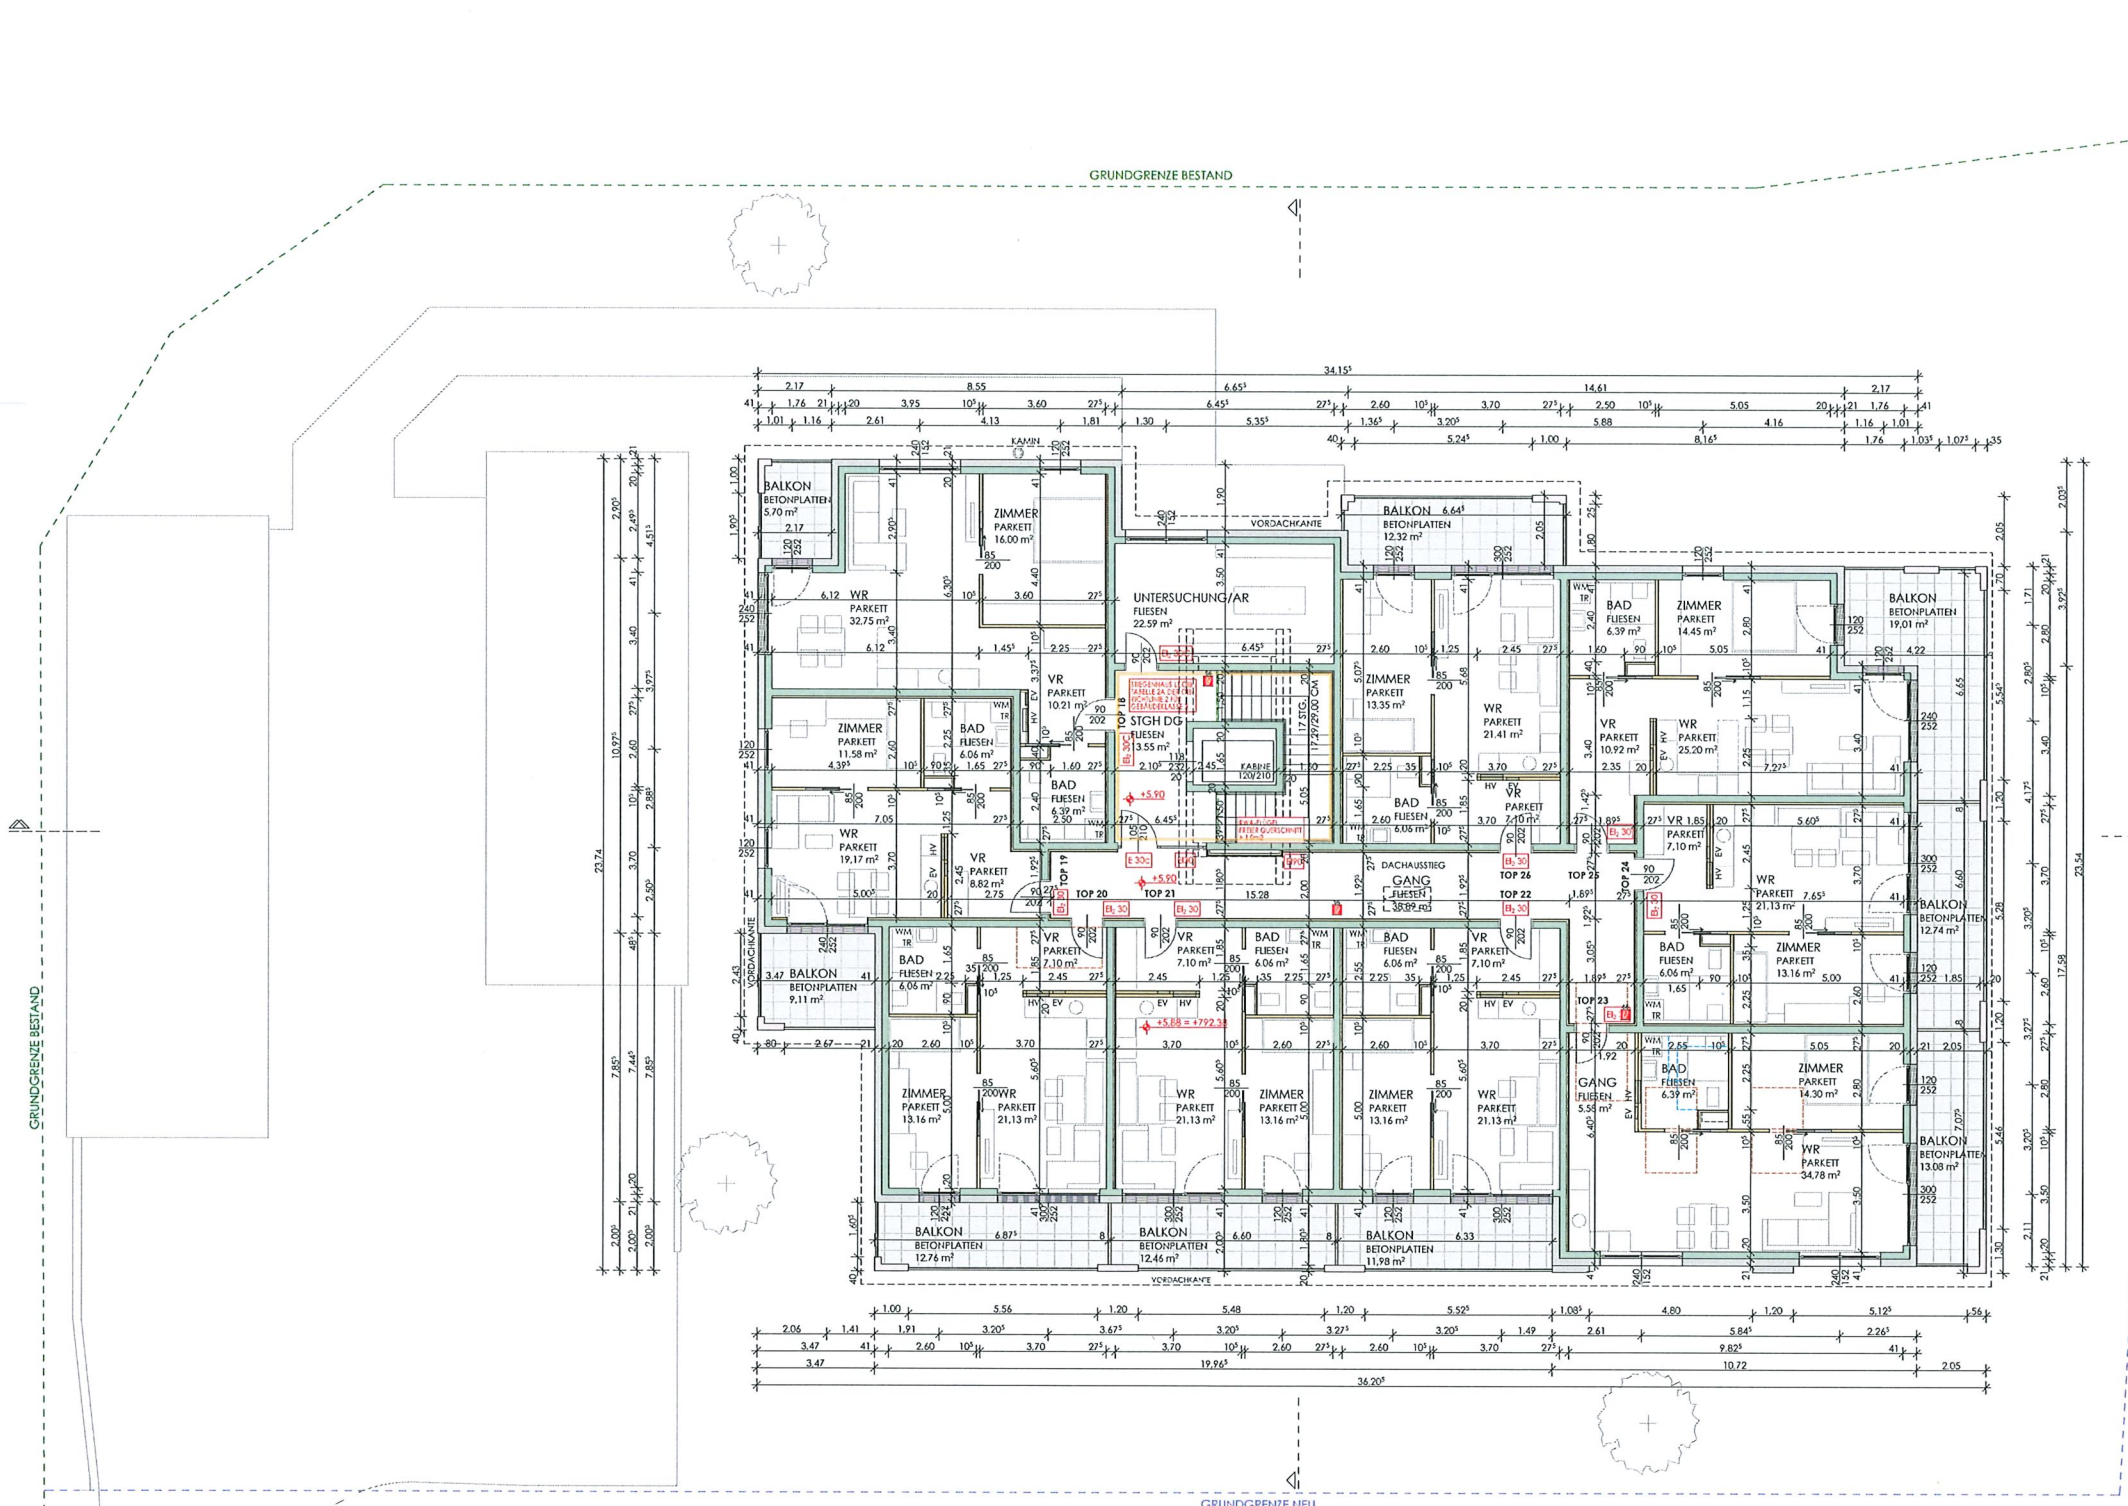

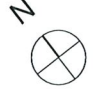
  
 ±0,00 ABSOLUTHÖHE NEU
   
 ±0,00 ABSOLUTHÖHE URFRÜHUNGSGELÄNDE
   
 ±0,00 = 786,50 = FFBOKEG

# ÄNDERUNGSPLAN

## NEUBAU WOHNANLAGE FIEBERBRUNN KIRCHWEG

ADRESSE KIRCHWEG 10, 6391 FIEBERBRUNN  
 GRUNDSTÜCKSNUMMER 5/4  
 EINLAGEZAHL 1978  
 KATASTRALGEMEINDE 82102 FIEBERBRUNN

PLANKAUFNAHME & MASSSTAB  
**GRUNDRISS 2.OBERGESCHOSS** 1 : 100

GRUNDEIGENTÜMER  
 RÖMISCH-KATHOLISCHE PFARRKIRCHE ZUM HEILIGEN PRIMUS UND FELIZIAN  
 KIRCHWEG 4  
 6391 FIEBERBRUNN

BAUWERBER  
 WOHNUNGSEIGENTUM  
 TIROLER GEM. WOHNBAUGES. M.B.H.  
 SÜDTIROLER PLATZ 8  
 6020 INNSBRUCK



BEHÖRDE  
 MARKTGEMEINDE FIEBERBRUNN  
 DORFPLATZ 1  
 6391 FIEBERBRUNN

DIESE PLAN-DARSTELLUNG IST RECHTLICH GESCHÜTZT. UNBERECHTIGTE Vervielfältigung, VErwendung UND WEITERGABE SIND UNZULÄSSIG.

PLANVERFASSER  
**F. HINTERHOLZER**  
 FLORIAN HINTERHOLZER  
 BAUMEISTER | DIPL.-ING.  
 PFAFFENSCHWENDT 43  
 6391 FIEBERBRUNN  
 office@bm-hinterholzer.at

ZEICHNUNGS HR. GEZ.  
 ÄP 05 FH/CJ  
 AUSG. DAT. 2022-02-04  
 AUßERTÜNDUNG - NR.  
 A | B | C | D | E | F | G | H | I  
 DATENNAME  
 weltbw-24-änderungsplan-  
 2022-02-02.pln